



PLANTA BAIXA LEVANTAMENTO ARQUITETÔNICO
 ÁREA: 234,13 M²
 ESCALA: 1/100

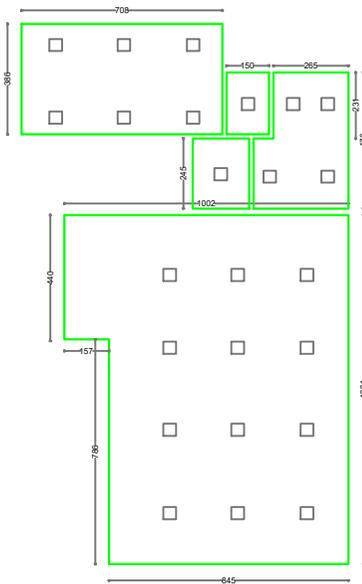

PLANTA BAIXA EXECUÇÃO DE TETO DE GESSO E ILUMINAÇÃO ÁREA= 159,80 M²
 ESCALA: 1/100

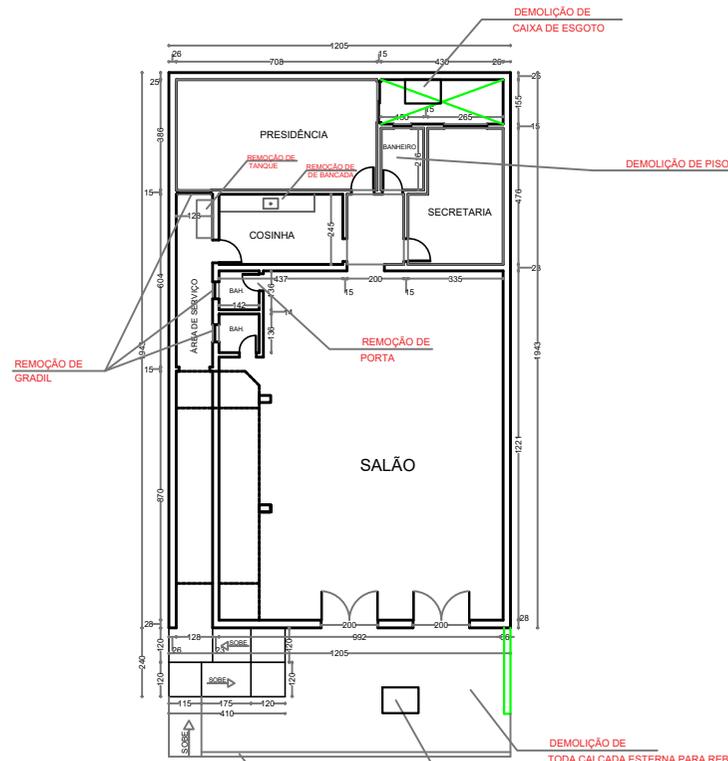


PLANTA BAIXA REMOÇÃO E DEMOLIÇÃO
 ESCALA: 1/100


DEMOLIÇÃO DE
 CAIXA DE ESGOTO

DEMOLIÇÃO DE
 TODA CALÇADA ESTERNA PARA REBAIXAMENTO

GUARDA CORPO
 COM CORRIMÃO

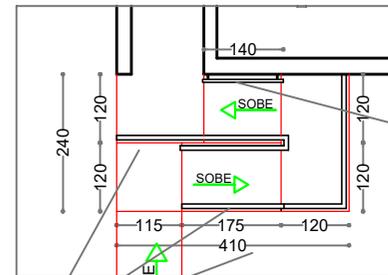

DETALHE RAMPA COM GUARDA CORPO E CORRIMÃO
 ESCALA: 1/50

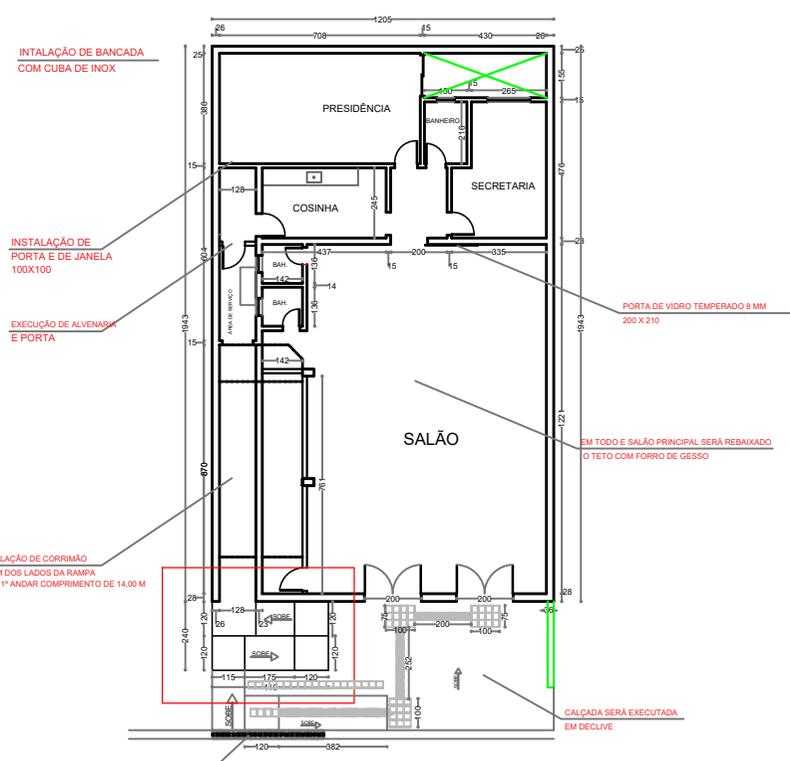

PLANTA BAIXA EXECUÇÃO E INSTALAÇÕES
 ESCALA: 1/100

CORRIMÃO

CÂMARA MUNICIPAL DE VERMELHO NOVO		
PROJETO DE REFORMA E MANUTENÇÃO		
LOCAL	Rua Paulo Lopes, 106 - Centro Vermelho Novo-MG	
CONTEÚDO	PROJETO BÁSICO REFORMA E MANUTENÇÃO	
PROPRIETÁRIO	CÂMARA DE VEREDORES DE VERMELHO NOVO, CNPJ: 06.574.004/0001-01	
AUTOR	ELVES PAULO L. DE ASSIS CREA: 136.314/0	PROF. REG. VERMELHO NOVO - MG
DATA: 10/2023	BRUNO: 1800	PÁGINA: 1 / 1